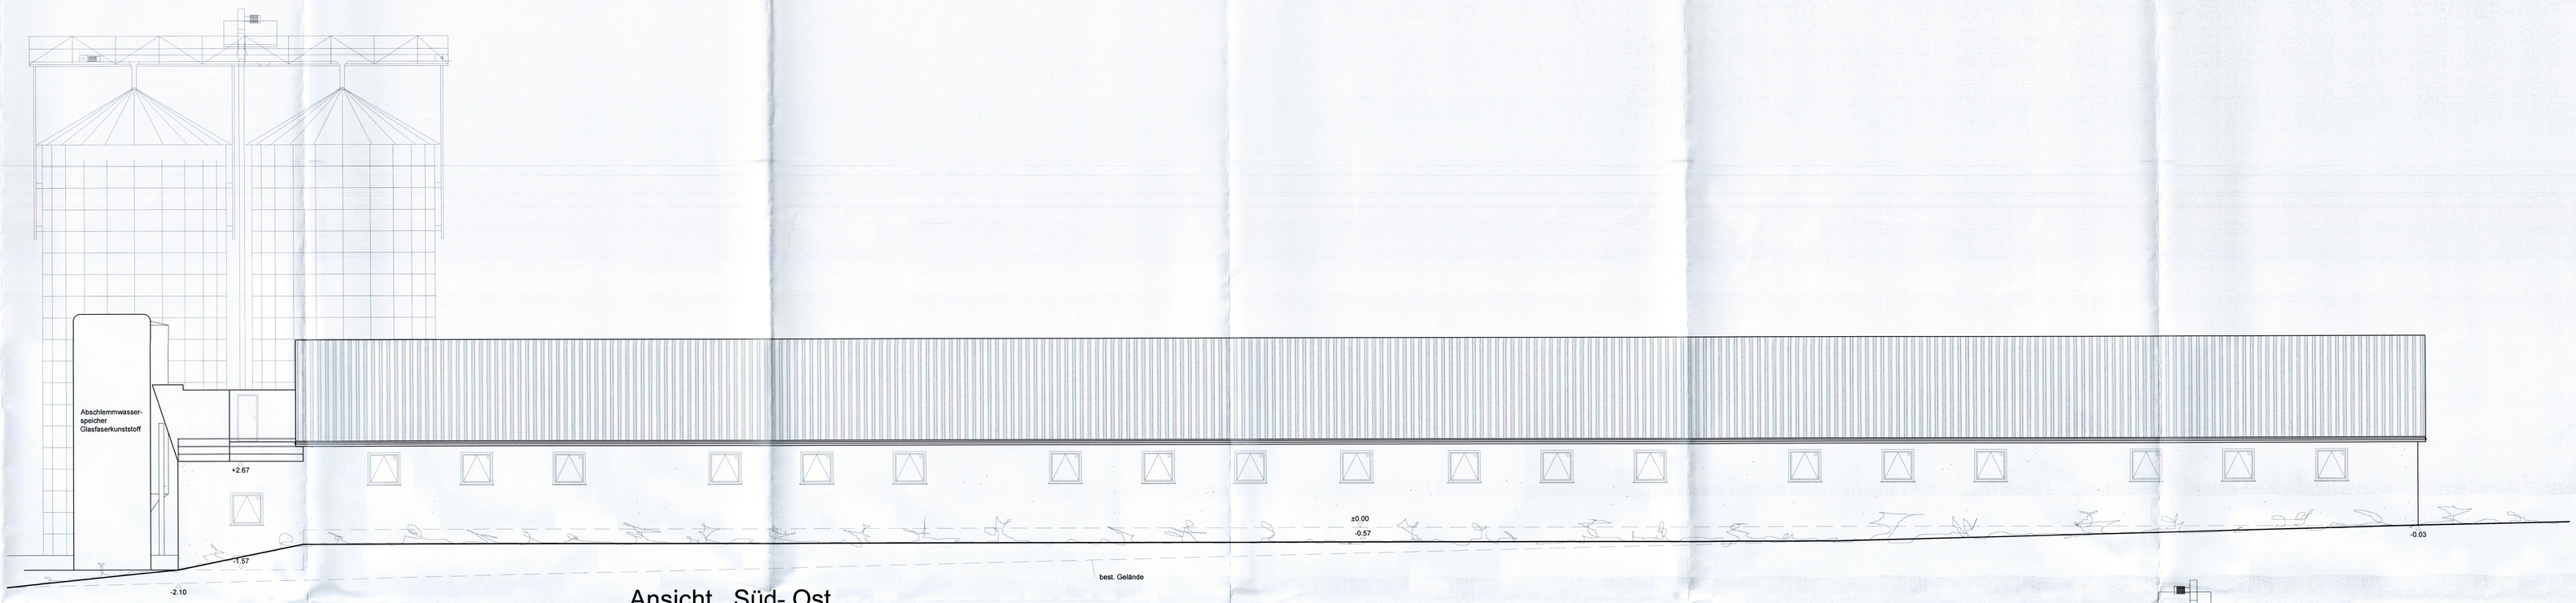

Ansicht Süd- Ost

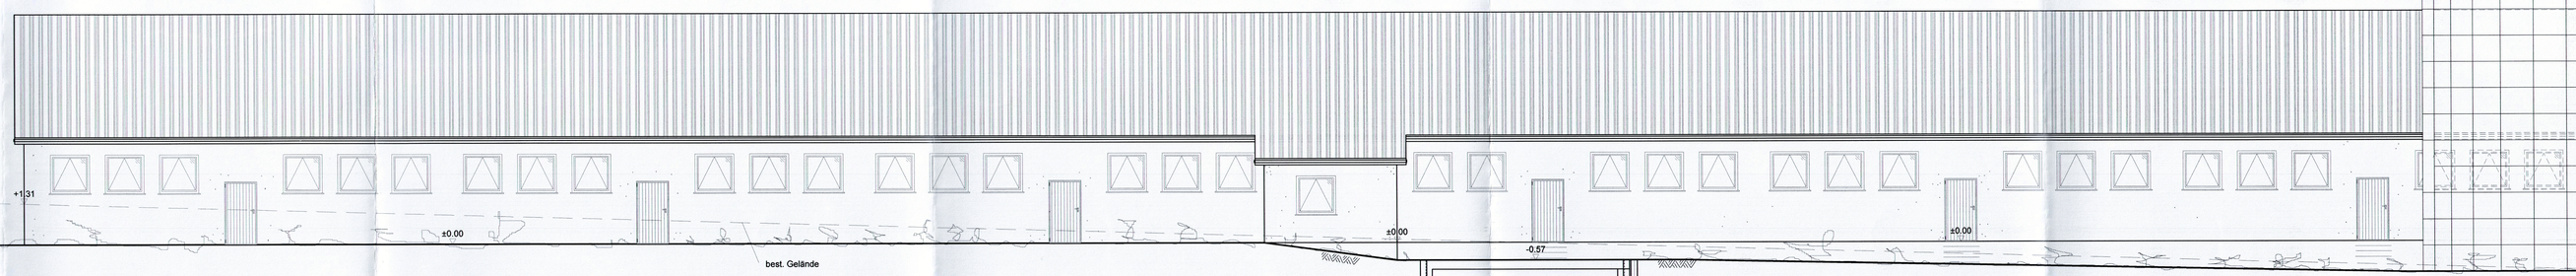

Ansicht Nord- West

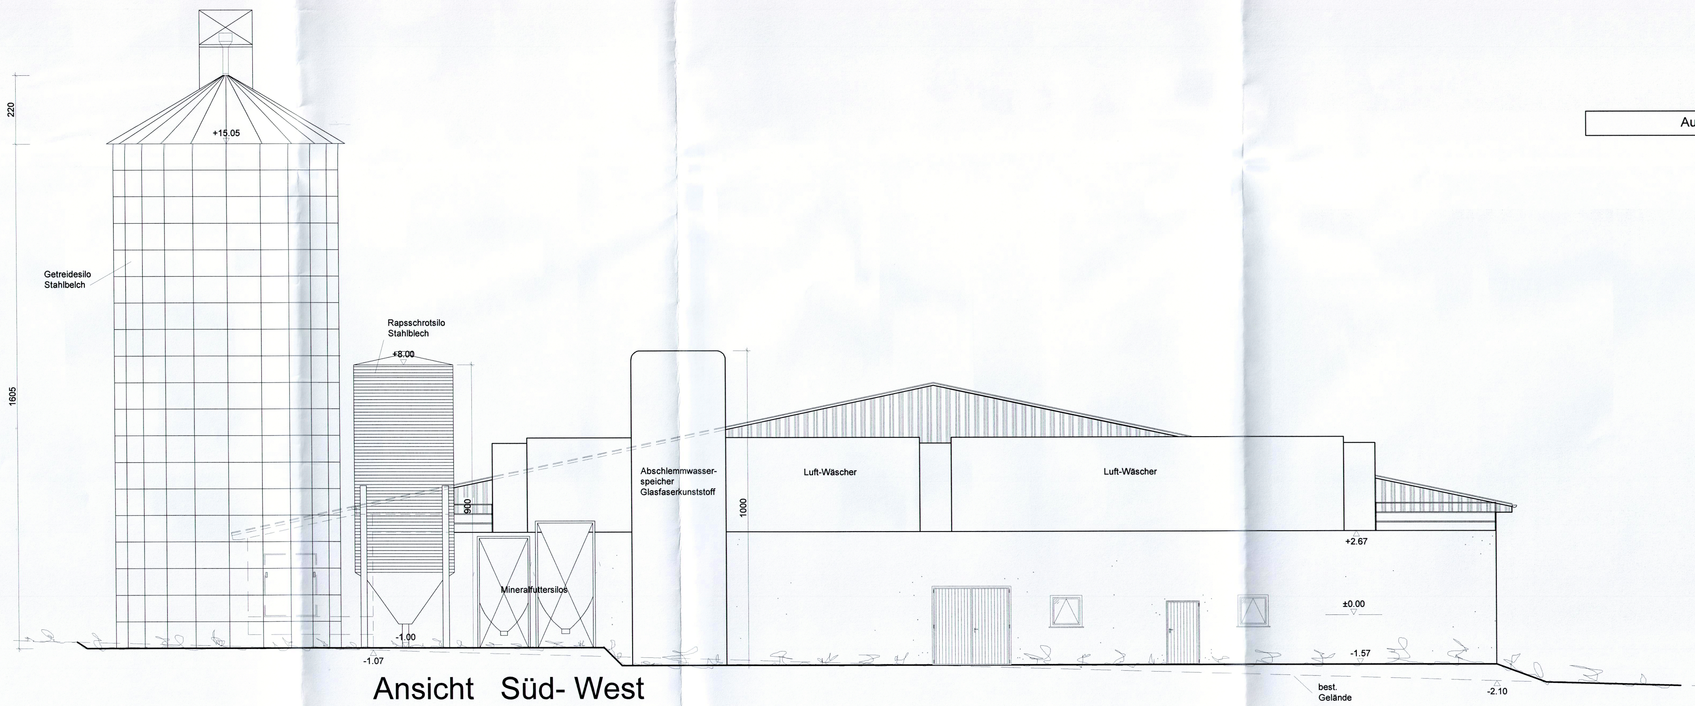

Ansicht Süd- West

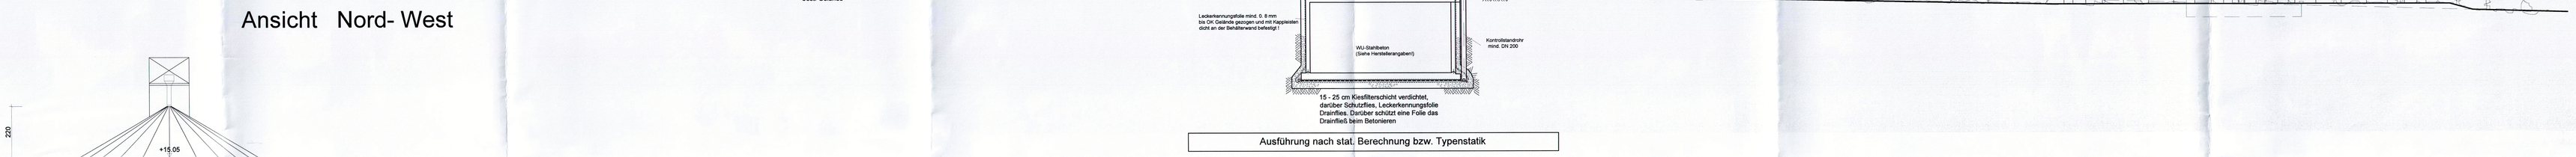

Ausführung nach stat. Berechnung bzw. Typenstatik

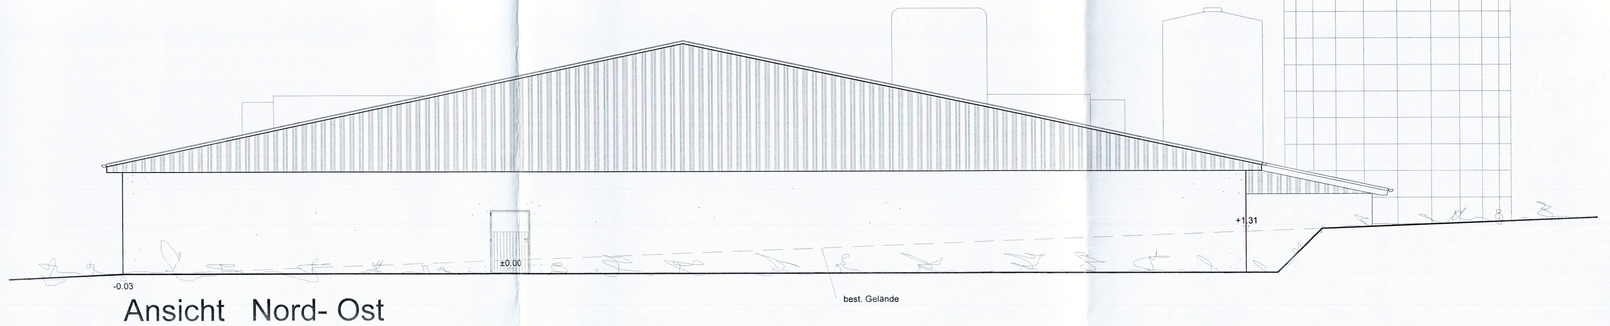

Ansicht Nord- Ost

Stall+Systeme BayWa

Genehmigungsplanung

Nachbarn:

Flur Nr.:_____	Flur Nr.:_____	Flur Nr.:_____
Datum, Unterschrift	Datum, Unterschrift	Datum, Unterschrift
Flur Nr.:_____	Flur Nr.:_____	Flur Nr.:_____
Datum, Unterschrift	Datum, Unterschrift	Datum, Unterschrift

Bauvorhaben:

Neubau eines Schweinemaststalles mit Vorgrube und Futtersilos.

Bauherr:	Bauort:	Entwurf:
Matthias Carl Lindenberg 9 96237 Ebersdorf Tel.: 0160 / 8 93 85 34	Ebersdorf Gemarkung Großgarnstadt Flur Nr. 553	BayWa AG Stall+Systeme St.-Martin-Str. 76 81541 München
22.12.17 Datum, Unterschrift		i.A. Datum, Unterschrift

Planbezeichnung: **Ansichten**

Planmaßstab: **1 : 100**

Berater / BayWa-Betrieb	Plan gezeichnet	Plan Nr.	Blattgröße
H. Dennerlein BayWa Schweinfurt	18.12.2017 / Fr. Link	2/2	

Dieser Plan ist nach § 2 UrhG urheberrechtlich geschützt. Verwendung, auch auszugsweise, sind ohne Zustimmung des Verfassers/in unterlagt!
Copyright by BayWa AG