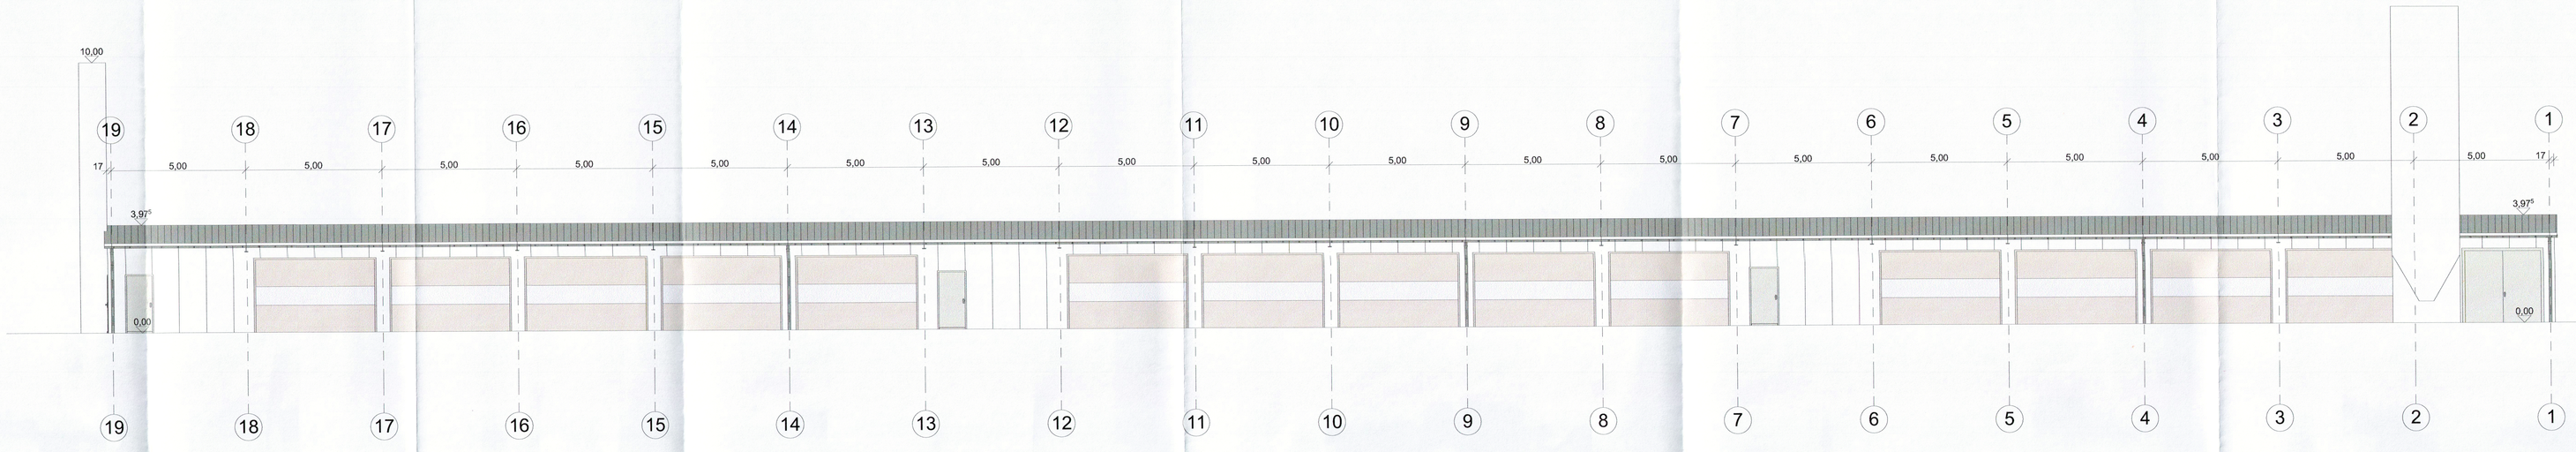

Ansicht Nordost

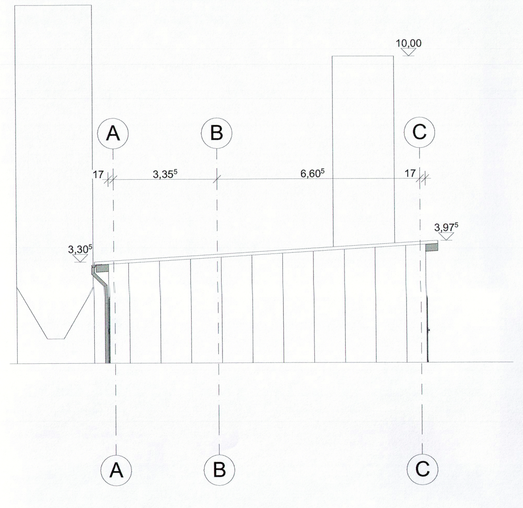

Ansicht Nordost

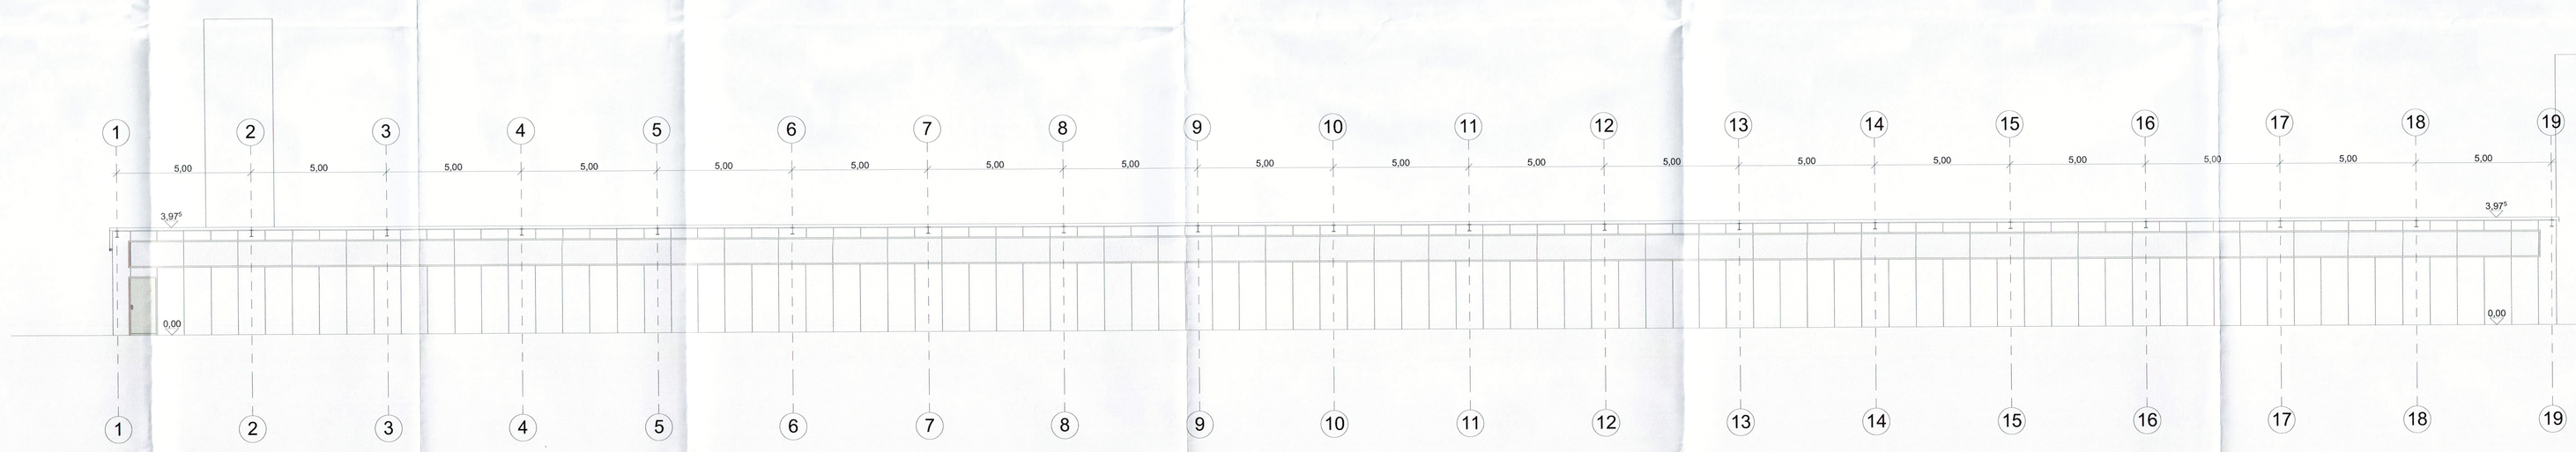

Ansicht Nordwest

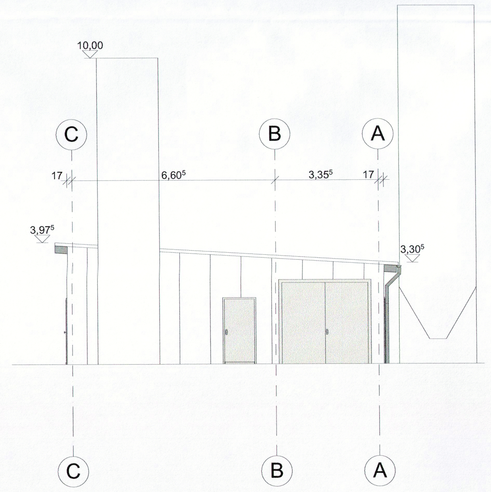

Ansicht Südwest

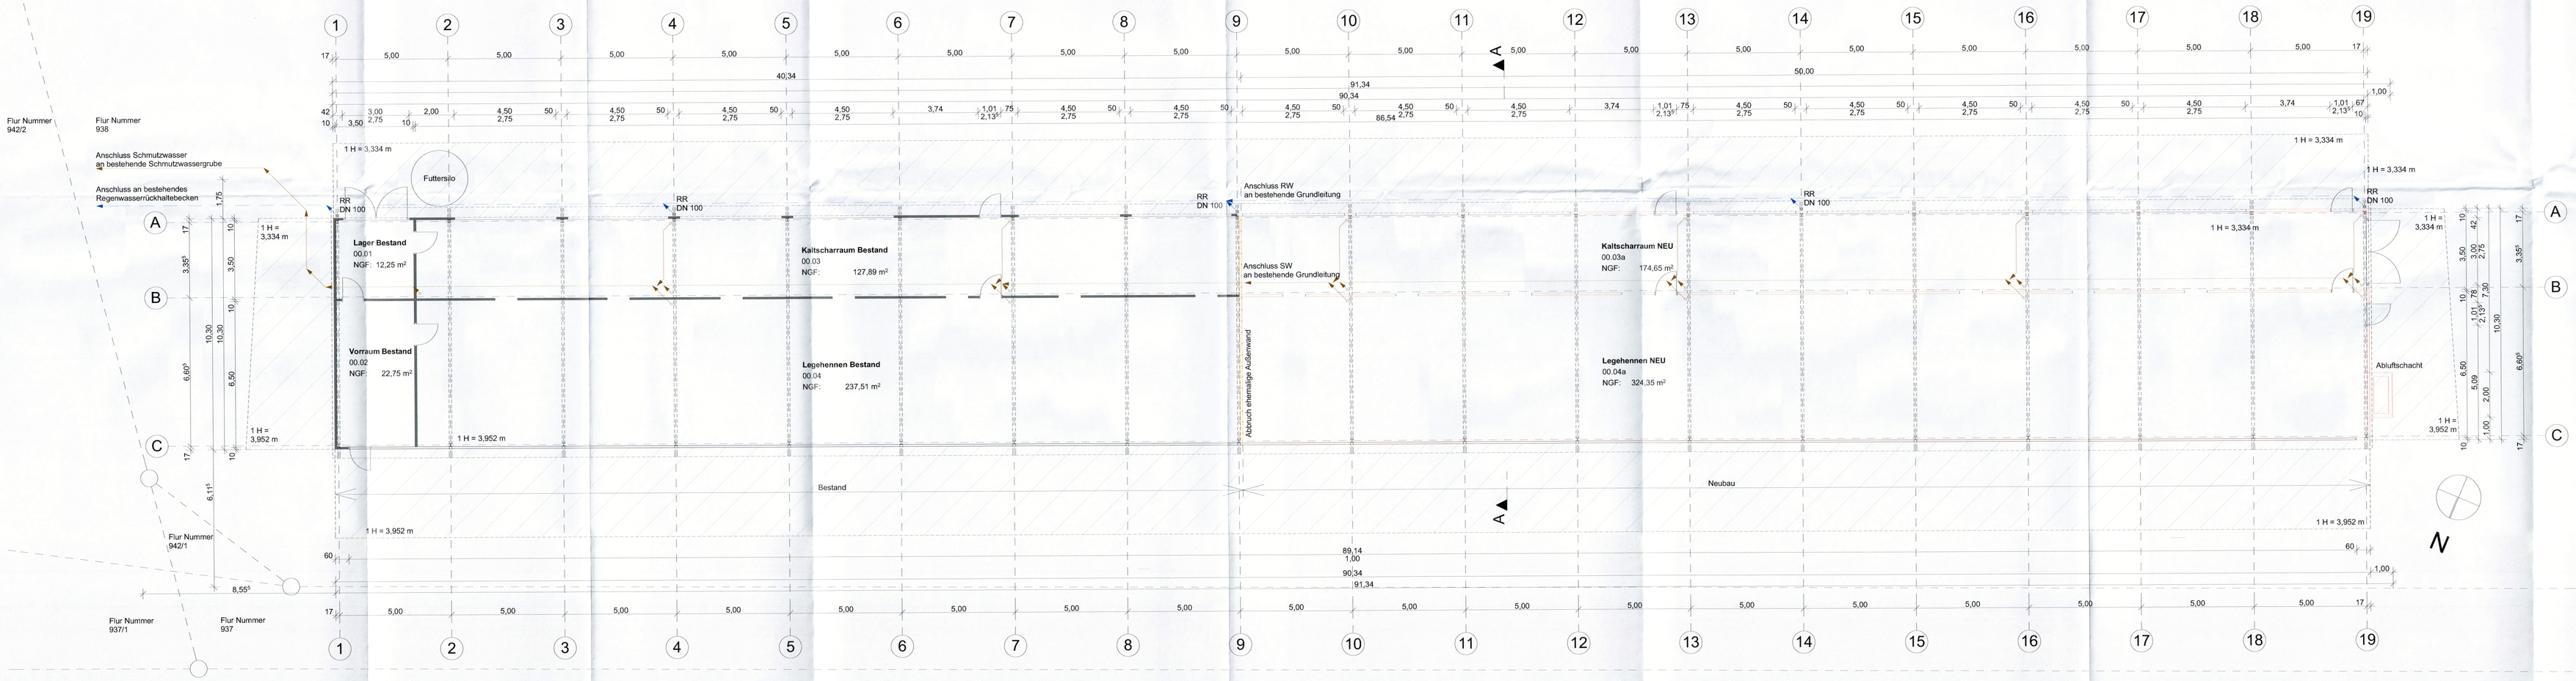

Grundriss

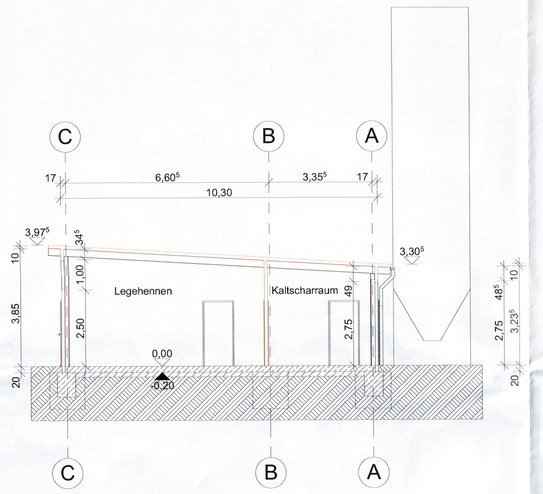

Schnitt A-A

Flurstück(e)	Eigentümer / Adresse	Unterschrift

PLANINHALT	MASSTAB	PLANNUMMER
Grundriss/ Schnitt/ Ansichten	1:100	4A_GXX
PLANUNGSPHASE	**DATUM**	**GEZ./GEPR.**
Genehmigungsplanung	07.12.2017	ma/ te

BAUVORHABEN
Verlängerung Freilandstall 5
Lohhof 4, 96274 Itzgrund
Lohhof 4
96274 Itzgrund

BAUHERR:
Stefan Carl
Lohof 4
96274 Itzgrund

ARCHITEKT:
ARCHITEKTURBÜRO DIPL. - ING. THOMAS ECK
Löwenstraße 27
96450 COBURG
TELEFON: +49(0)9561 / 238347 - 0
FAX: +49(0)9561 / 238347 - 9
info @ eck-architekt.de

Unterschrift Bauherr, Lohhof, 08.12.2017

Unterschrift Architekt, Coburg, 08.12.2017

Unterschrift Behörde, Ort Datum